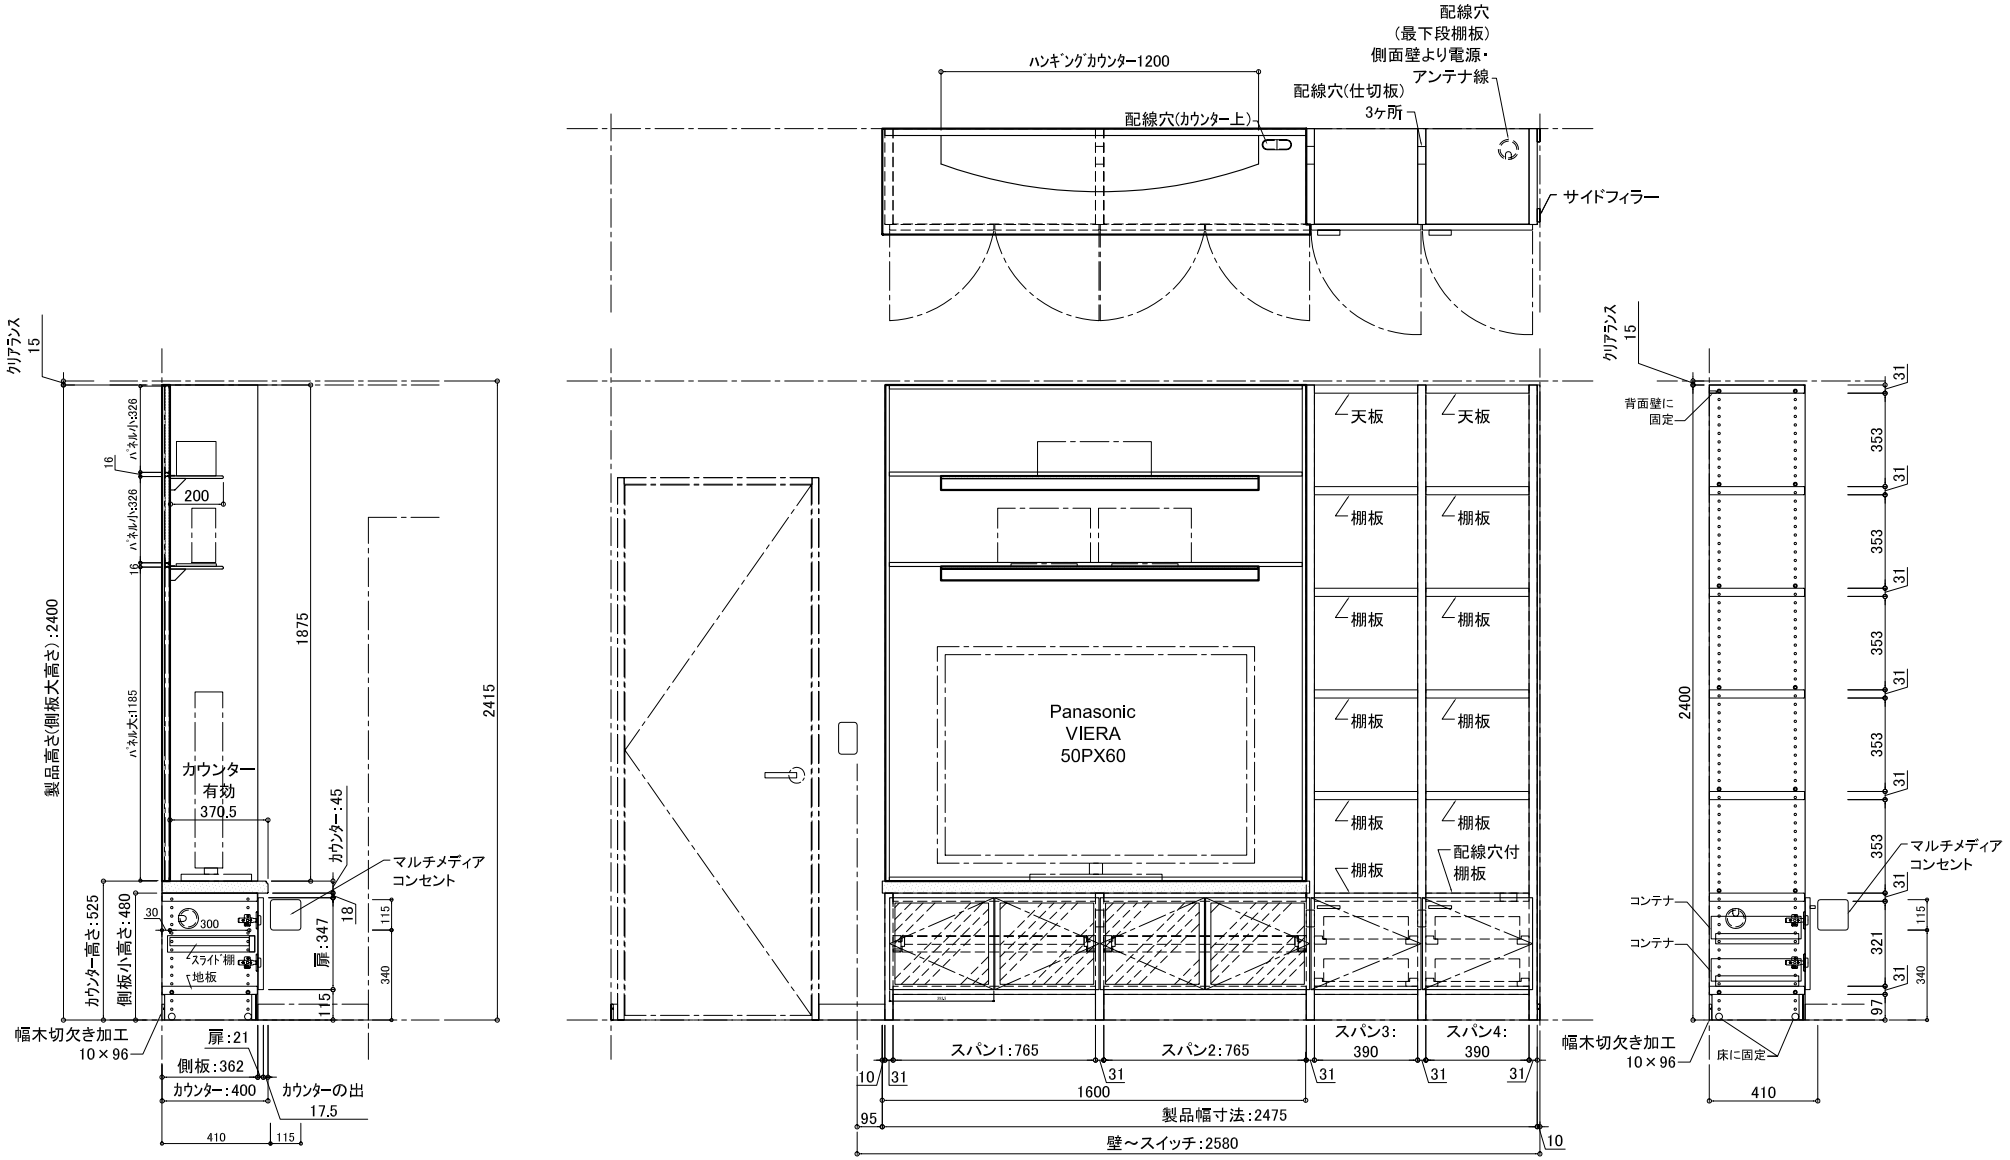

アクシス株式会社 550-0015 大阪市西区南堀江2-13-26 TEL 06-6530-2030 FAX 06-4391-7102	COMMENTS: 1) 右側壁(マルチメディアコンセント右手前) 2) 背板なし	CHECKED	DRAWN 佐藤	Project スタイル・シェルフ 施工例8-1 Title テレビボード(トールタイプ)1 姿図	SIZE A3 SCALE 1:20	NO. DATE 作成 2007/8/06 変更